


ДЕТАИЛ / КОНСТРУКЦИЯ / НА АСФАЛТОБЕТОНОВА НАСТИЛКА

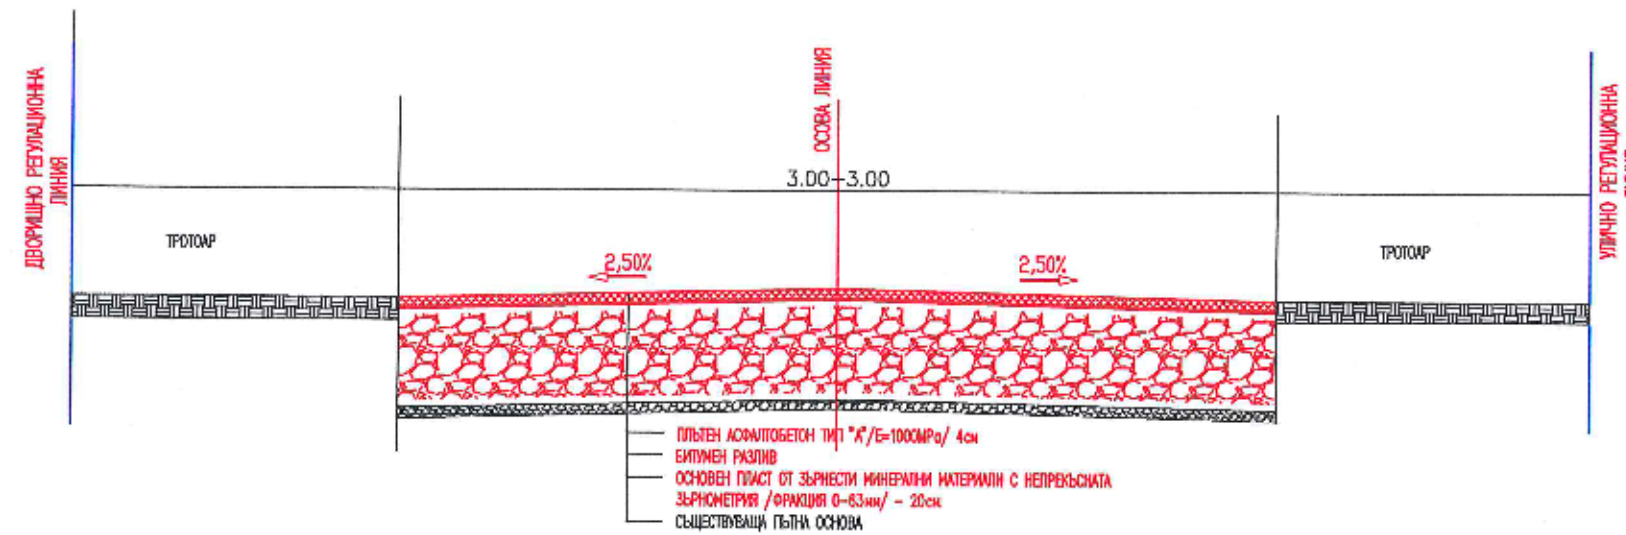

" Проектинфра " ЕООД гр.Монтана

Съглас.	Възложител: Община Бойчиновци		
	Част: Пътна		фаза:ТП
	проектант:	инж. Гр.	
	управител:	инж. Пл.	
	Пътна	инж. Пл.	
Съглас.	Геодезия	инж. Я.	
	Съдържание: Типови напречни профили		
мащаб:		лист:1	2020